

ΕΦΗΜΕΡΙΣ ΤΗΣ ΚΥΒΕΡΝΗΣΕΩΣ
ΤΗΣ ΕΛΛΗΝΙΚΗΣ ΔΗΜΟΚΡΑΤΙΑΣ

ΑΘΗΝΑ 9 ΣΕΠΤΕΜΒΡΙΟΥ 1986	ΤΕΥΧΟΣ ΤΕΤΑΡΤΟ	ΑΡΙΘΜΟΣ ΦΥΛΛΟΥ 791

ΠΕΡΙΕΧΟΜΕΝΑ

ΠΟΛΕΟΔΟΜΙΑ
ΑΠΟΦΑΣΕΙΣ

ΠΟΛΕΟΔΟΜΙΑ
ΑΠΟΦΑΣΕΙΣ

Αριθ. 8151 (1)

Καθορισμός ορίων, διάκρισης και κατάταξης σε κατηγορία και καθορισμός αρτιότητας οικοπέδων του οικισμού Χανίων της Κοινότητας Δράκειας Ν. Μαγνησίας.

Ο ΝΟΜΑΡΧΗΣ ΜΑΓΝΗΣΙΑΣ

Έχοντας υπόψη:

1. Τις διατάξεις:

α) Του Π.Δ/τος της 24.4/3.5.1985 «τρόπος καθορισμού ορίων οικισμών της Χώρας μέχρι 2.000 κατοίκους, κατηγορίες αυτών κ.λπ.».

β) Του άρθρου 42 παρ. 5 του Ν. 1337/1983 όπως αντικαταστάθηκε με το άρθρο 8 παράγρ. 17 του Ν. 1512/1985.

γ) Του Ν. 3200/55 «περί διοικητικής αποκεντρώσεως» όπως έχει συμπληρωθεί και τροποποιηθεί μεταγενέστερα με το 532/70 Ν.Δ.

δ) Του 712/70 Β.Δ. «περί καθορισμού των διατηρουμένων υπέρ του Υπουργού Δημοσίων Έργων αρμοδιοτήτων», που εκδόθηκε σ' εκτέλεση του 532/70 Ν.Δ., όπως αυτά τροποποιήθηκαν και συμπληρώθηκαν με τα 677/71 και 198/72 Β.Δ/τα.

2. Τη μελέτη «ανοικτών πόλεων για την ανασυγκρότηση των χωριών κάτω των 2.000 κατοίκων» που έχει συνταχθεί από το ΤΠ και ΠΕ Ν. Μαγνησίας και τους μελετητές Γαλλή—Προγκίδου Ελένη, Οικονόμου Λία και Δεμιρίδη Γιώργο για τον οικισμό Χανίων της Κοινότητας Δράκειας.

3. Τη 13/1986 απόφαση του Κοινοτικού Συμβουλίου της Κοινότητας Δράκειας με την οποία γνωμοδοτεί για τα όρια του οικισμού Χανίων.

4. Τη 17/20.5.86 γνωμοδότηση του Συμβουλίου Χωροταξίας, Οικισμού και Περιβάλλοντος Ν. Μαγνησίας, ως προς την κατηγορία, τα όρια και την αρτιότητα των οικοπέδων του οικισμού Χανίων, αποφασίζουμε:

Άρθρο 1. Κατηγορία οικισμού.

Διακρίνουμε και κατατάσσουμε τον οικισμό Χανίων της Κοινότητας Δράκειας στις εξής κατηγορίες:

α) Τουριστικό

β) Αδιάφορο

γ) Στάσιμο

δ) Συνεκτικό

ε) Μικρό.

Άρθρο 2. Καθορισμός ορίων οικισμού.

Καθορίζουμε τα όρια του οικισμού Χάνια της Κοινότητας Δράκειας όπως αυτά φαίνονται με τα στοιχεία (1 – 1Α – 1Β – 1Γ – 1Δ – 2 – 3 – 3Α – 3Β – 4Α – 4 – 5 – 1) και (6 – 7 – 8 – 9 – 10 – 11 – 12 – 6) στο διάγραμμα με κλίμακα 1:5.000, που θεωρήθηκε από το Τμήμα Πολ/μίας και Πολ/κών Εφαρμογών Ν. Μαγνησίας στις 20.5.1986 και αποτελεί αναπόσπαστο μέρος της απόφασης αυτής.

Άρθρο 3. Αρτιότητα Οικοπέδων.

Ορίζουμε ως ελάχιστο εμβαδό αρτιότητας των οικοπέδων που περικλείονται μέσα στα παραπάνω όρια του οικισμού Χανίων της Κοινότητας Δράκειας $E=1000\mu^2$.

Κατά τα λοιπά ισχύουν οι Γενικοί όροι δόμησης του άρθρ. 5 του από 24.4/3.5.1985 Π. Δ/τος (ΦΕΚ 181Δ).

Η απόφαση αυτή να δημοσιευθεί στην Εφημερίδα της Κυβερνήσεως και ισχύει από την ημερομηνία υπογραφής της.

Βόλος, 3 Ιουνίου 1986

Ο Νομάρχης
ΕΥΡΙΠΙΔΗΣ ΚΑΦΑΝΤΑΡΗΣ

ΝΟΜΟΣ ΜΑΓΝΗΣΙΑΣ

ΟΙΚΙΣΜΟΣ ΧΑΝΙΑ

ΝΟΜΑΡΧΙΑ ΜΑΓΝΗΣΙΑΣ

ΕΓΚΡΙΝΕΤΑΙ ΠΑΡΑΡΤΗΜΑ

ΤΗΣ ΥΠ' ΑΡΙΘ 8131/3-6-86 ΑΠΟΦΑΣΗΣ

ΒΟΛΟ 3/6/1986

Ευριπίδης Καραντάρης

Ηλέγχθη
Βόλος 20/5/1986
Ο Τεχνικός υπάλληλος

Δημήτρης Ο. Βασιλειάδης
αρχιτέκτων μηχανικός

ΕΘΕΩΡΗΘΗ
Βόλος 20/5/1986

ΑΝΑΣΤΑΣΙΑ ΑΛΤΕΙΔΟΥ

ΟΡΙΟΘΕΤΗΣΗ ΟΙΚΙΣΜΟΥ

Αριθμός σχεδίου: Π.11

Κλ. 1:5000

Συντάχθ. Δημ. Βασιλειάδης, Κατ. Σόχου

Ελέγχθ.

Υπουργείο Χωροταξίας Οικισμού και Περιβάλλοντος
ΔΙΕΥΘΥΝΣΗ ΧΩΡΟΤΑΞΙΑΣ

Αριθ. 8067 (2)

Καθορισμός ορίων, διάκρισης και κατάταξης σε κατηγορία και καθορισμός αρτιότητας οικοπέδων του οικισμού Μικρό της Κοινότητας Λαύκου Ν. Μαγνησίας.

Ο ΝΟΜΑΡΧΗΣ ΜΑΓΝΗΣΙΑΣ

Έχοντας υπόψη:

1. Τις διατάξεις:

α) Του Π.Δ/τος της 24.4/3.5.1985 «τρόπος καθορισμού ορίων οικισμών της Χώρας μέχρι 2.000 κατοίκους, κατηγορίες αυτών κ.λπ.».

β) Του άρθρου 42 παρ. 5 του Ν. 1337/1983 όπως αντικαταστάθηκε με το άρθρο 8 παράγρ. 17 του Ν. 1512/1985.

γ) Του Ν. 3200/55 «περί διοικητικής αποκεντρώσεως» όπως έχει συμπληρωθεί και τροποποιηθεί μεταγενέστερα με το 532/70 Ν.Δ.

δ) Του 712/70 Β.Δ. «περί καθορισμού των διατηρουμένων υπέρ του Υπουργού Δημοσίων Έργων αρμοδιοτήτων», που εκδόθηκε σ' εκτέλεση του 532/70 Ν.Δ., όπως αυτά τροποποιήθηκαν και συμπληρώθηκαν με τα 677/71 και 198/72 Β.Δ/τα.

2. Τη μελέτη «ανοικτών πόλεων για την ανασυγκρότηση των χωριών κάτω των 2.000 κατοίκων» που έχει συνταχθεί από το ΤΠ και ΠΕ Ν. Μαγνησίας και τους μελετητές Γαλλή–Προγκίδου Ελένη, Οικονόμου Λία και Δεμιρίδη Γιώργο για τον οικισμό Μικρό της Κοινότητας Λαύκου.

3. Την 61/1985 απόφαση του Κοινοτικού Συμβουλίου της Κοινότητας Λαύκου με την οποία γνωμοδοτεί για τα όρια του οικισμού Μικρό.

4. Τη 15/7.5.86 γνωμοδότηση του Συμβουλίου Χωροταξίας, Οικισμού και Περιβάλλοντος Ν. Μαγνησίας, ως προς την κατηγορία, τα όρια και την αρτιότητα των οικοπέδων του οικισμού, αποφασίζουμε:

Άρθρο 1. Κατηγορία οικισμού.

Διακρίνουμε και κατατάσσουμε τον οικισμό Μικρό της Κοινότητας Λαύκου στις εξής κατηγορίες:

α) Παραλιακό

β) Αδιάφορο

γ) Στάσιμο

δ) Συνεκτικό

ε) Μικρό.

Άρθρο 2. Καθορισμός ορίων οικισμού.

Καθορίζουμε τα όρια του οικισμού Μικρό της Κοινότητας Λαύκου όπως αυτά φαίνονται με τα στοιχεία 1 – 2 – 3 – 4 – 5 – 6 – 1 στο διάγραμμα με κλίμακα 1:5.000, που θεωρήθηκε από το Τμήμα Πολ/μίας και Πολ/κών Εφαρμογών Ν. Μαγνησίας στις 7.5.86 και αποτελεί αναπόσπαστο μέρος της απόφασης αυτής.

Άρθρο 3. Αρτιότητα Οικοπέδων.

Ορίζουμε ως ελάχιστο εμβαδό αρτιότητας των οικοπέδων που περικλείονται μέσα στα παραπάνω όρια του οικισμού Μικρό της Κοινότητας Λαύκου $E=1000\mu^2$.


Κατά τα λοιπά ισχύουν οι Γενικοί όροι δόμησης του άρθρ. 5 του από 24.4/3.5.1985 Π. Δ/τος (ΦΕΚ 181Δ).

Η απόφαση αυτή να δημοσιευθεί στην Εφημερίδα της Κυβερνήσεως και ισχύει από την ημερομηνία υπογραφής της.

Βόλος, 3 Ιουνίου 1986

Ο Νομάρχης

ΕΥΡΙΠΙΔΗΣ ΚΑΦΑΝΤΑΡΗΣ

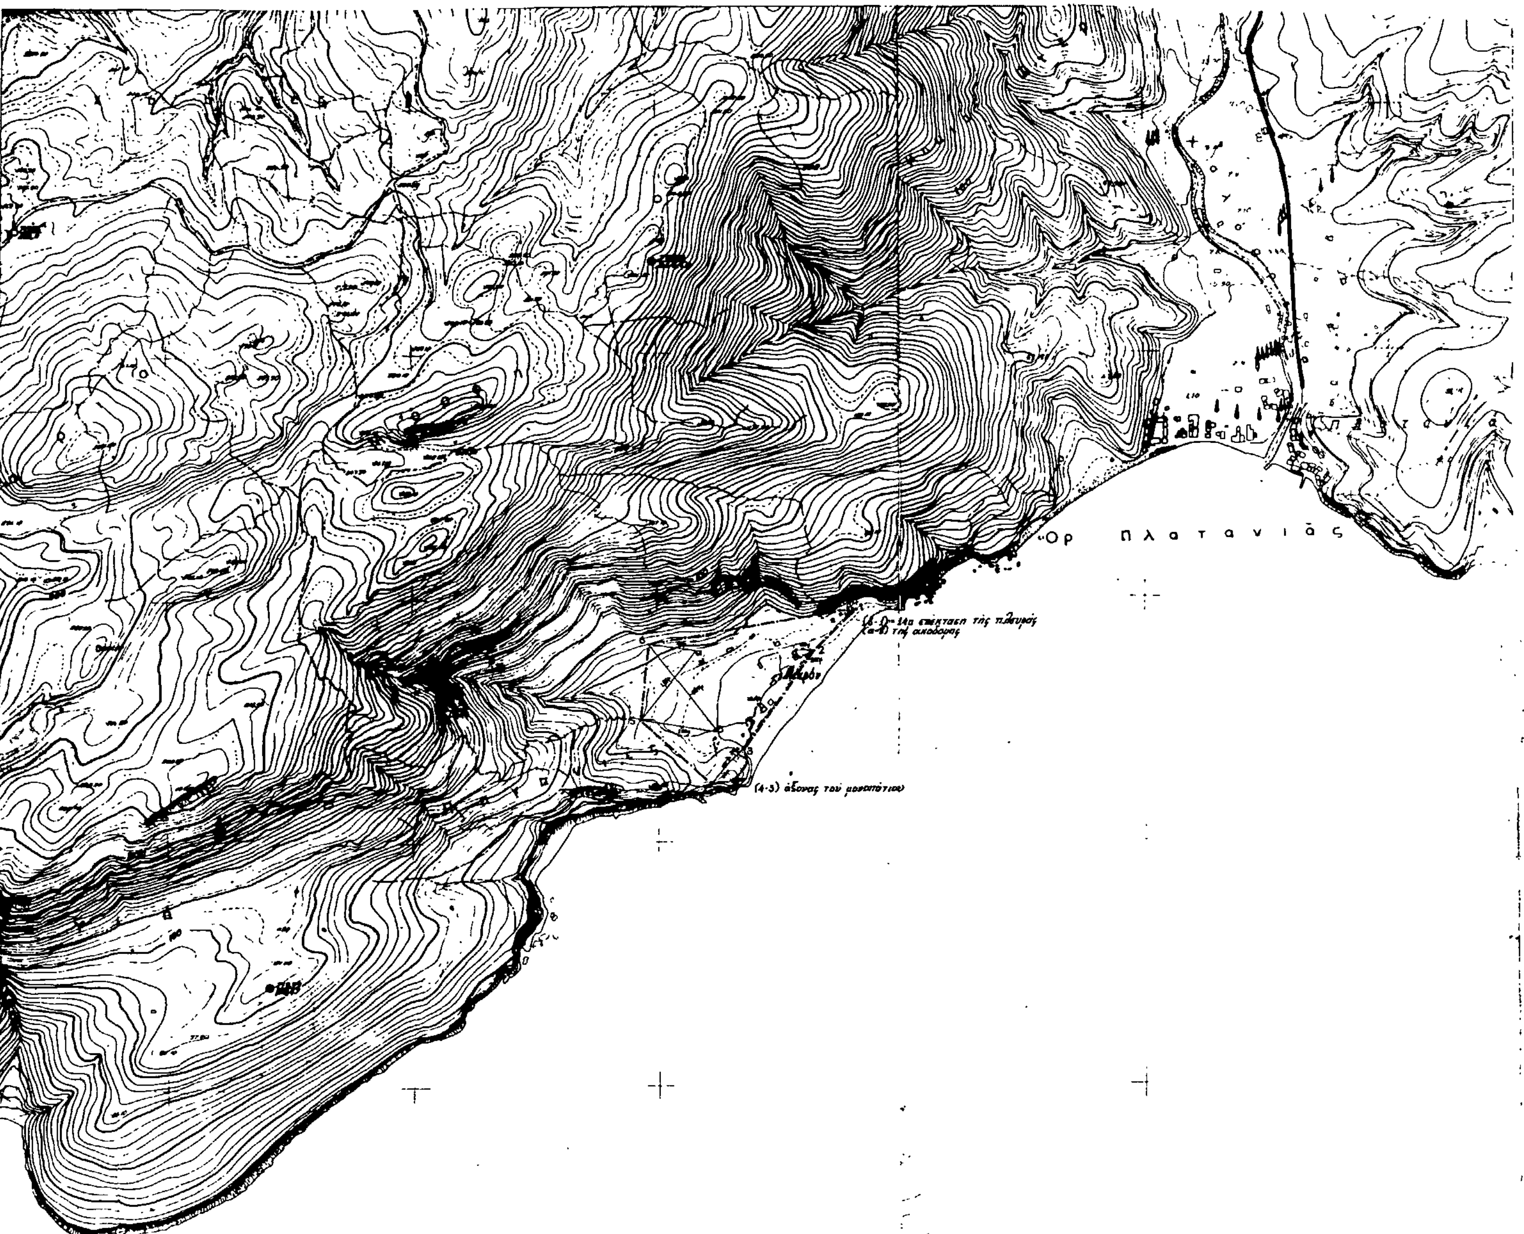

ΝΟΜΟΣ ΜΑΓΝΗΣΙΑΣ
ΜΙΚΡΟΝ

ΝΟΜΑΡΧΙΑ ΜΑΓΝΗΣΙΑΣ

ΕΓΚΡΙΝΕΤΑΙ ΩΣ ΠΑΡΑΡΤΗΜΑ
ΤΗΣ ΥΠ' ΑΡΙΘ. 8064/ 3-6-86 ΑΠΟΦΑΣΕΩΣ
ΒΟΛΩ 3 / 6 / 1986
Ο ΝΟΜΑΡΧΗΣ
Ευριπίδης Παφαταράς

Ελέγχθη
Βόλος 7/5/86
Ο τεχνικός υπάλληλος
Δημήτρης Βασιλειάδης
αρχιτέκτων μηχανικός

ΘΕΩΡΗΘΗ
7/5/1986
ΑΝΑΣΤΑΣΙΑ Α. ΛΟΥΚΙΔΟΥ

ΟΡΙΟΘΕΤΗΣΗ ΟΙΚΙΣΜΟΥ	Αριθμός σχεδίου: Π.11
Συνταξη: Δημ. Βασιλειαδης, Κατ. Σαχου — Ελεγχος:	ΚΛ 1:5000 — Ημερ.

Υπουργειο Χωροταξιας Οικισμου και Περιβαλλοντος
ΔΙΕΥΘΥΝΣΗ ΧΩΡΟΤΑΞΙΑΣ

Αριθ. 8066 (3)

Καθορισμός ορίων, διάκρισης και κατάταξης σε κατηγορία και καθορισμός αρτιότητας οικοπέδων του οικισμού Αγ. Ανδρέα της Κοινότητας Λαύκου Ν. Μαγνησίας.

Ο ΝΟΜΑΡΧΗΣ ΜΑΓΝΗΣΙΑΣ

Έχοντας υπόψη:

1. Τις διατάξεις:

α) Του Π.Δ/τος της 24.4/3.5.1985 «τρόπος καθορισμού ορίων οικισμών της Χώρας μέχρι 2.000 κατοίκους, κατηγορίες αυτών κ.λπ.».

β) Του άρθρου 42 παρ. 5 του Ν. 1337/1983 όπως αντικαταστάθηκε με το άρθρο 8 παράγρ. 17 του Ν. 1512/1985.

γ) Του Ν. 3200/55 «περί διοικητικής αποκεντρώσεως» όπως έχει συμπληρωθεί και τροποποιηθεί μεταγενέστερα με το 532/70 Ν.Δ.

δ) Του 712/70 Β.Δ. «περί καθορισμού των διατηρουμένων υπέρ του Υπουργού Δημοσίων Έργων αρμοδιοτήτων», που εκδόθηκε σ' εκτέλεση του 532/70 Ν.Δ., όπως αυτά τροποποιήθηκαν και συμπληρώθηκαν με τα 677/71 και 198/72 Β.Δ/τα.

2. Τη μελέτη «ανοικτών πόλεων για την ανασυγκρότηση των χωριών κάτω των 2.000 κατοίκων» που έχει συνταχθεί από το ΤΠ και ΠΕ Ν. Μαγνησίας και από τους μελετητές Γαλλή–Προγκίδου Ελένη, Οικονόμου Λία και Δεμιρίδη Γιώργο για τον οικισμό Αγ. Ανδρέα της Κοινότητας Λαύκου.

3. Την 62/1985 απόφαση του Κοινοτικού Συμβουλίου της Κοινότητας Λαύκου με την οποία γνωμοδοτεί για τα όρια του οικισμού Αγ. Ανδρέα.

4. Τη 15/7.5.86 γνωμοδότηση του Συμβουλίου Χωροταξίας, Οικισμού και Περιβάλλοντος Ν. Μαγνησίας, ως προς την κατηγορία, τα όρια και την αρτιότητα των οικοπέδων του οικισμού Αγ. Ανδρέα, αποφασίζουμε:

Άρθρο 1. Κατηγορία οικισμού.

Διακρίνουμε και κατατάσσουμε τον οικισμό Αγ. Ανδρέα της Κοινότητας Λαύκου στις εξής κατηγορίες:

α) Παραλιακό

β) Αδιάφορο

γ) Στάσιμο

δ) Συνεκτικό

ε) Μικρό.

Άρθρο 2. Καθορισμός ορίων οικισμού.

Καθορίζουμε τα όρια του οικισμού Αγ. Ανδρέα της Κοινότητας Λαύκου όπως αυτά φαίνονται με τα στοιχεία 1 – 2 – 3Α – 3Β – 3Γ – 3Δ – 1 στο διάγραμμα με κλίμακα 1:5.000, που θεωρήθηκε από το Τμήμα Πολ/μίας και Πολ/κών Εφαρμογών Ν. Μαγνησίας στις 7.5.1986 και αποτελεί αναπόσπαστο μέρος της απόφασης αυτής.

Άρθρο 3. Αρτιότητα Οικοπέδων.

Ορίζουμε ως ελάχιστο εμβαδό αρτιότητας των οικοπέδων που περικλείονται μέσα στα παραπάνω όρια του οικισμού Αγ. Ανδρέα της Κοινότητας Λαύκου $E=1000\mu^2$.

Κατά τα λοιπά ισχύουν οι Γενικοί όροι δόμησης του άρθρ. 5 του από 24.4/3.5.1985 Π. Δ/τος (ΦΕΚ 181Δ).

Η απόφαση αυτή να δημοσιευθεί στην Εφημερίδα της Κυβερνήσεως και ισχύει από την ημερομηνία υπογραφής της.

Βόλος, 3 Ιουνίου 1986

Ο Νομάρχης
ΕΥΡΙΠΙΔΗΣ ΚΑΦΑΝΤΑΡΗΣ

ΝΟΜΟΣ ΜΑΓΝΗΣΙΑΣ
ΑΓΙΟΣ ΑΝΔΡΕΑΣ

ΝΟΜΑΡΧΙΑ ΜΑΓΝΗΣΙΑΣ

ΕΓΚΡΙΝΕΤΑΙ ΩΣ ΠΑΡΑΡΤΗΜΑ
ΤΗΣ ΥΠ' ΑΡΙΘ. 8066/ 3-6-86 ΑΠΟΦΑΣΕΩΣ
ΒΟΛΩ 3/6/1986
Ο ΝΟΜΑΡΧΗΣ
Ευριπίδης Δαφαντάρης

ΕΦΕΟΡΗΘΗ

ΟΡΙΟΘΕΤΗΣΗ ΟΙΚΙΣΜΟΥ

Αριθμός σχεδίου	Π.11
Κλ. 1:5000	

Υπουργείο Χωροταξίας Οικισμού και Περιβάλλοντος
ΔΙΕΥΘΥΝΣΗ ΧΩΡΟΤΑΞΙΑΣ

Γλυφάδα
Καλυβια
(3Γ-3Β) σε απόσταση 40μ. από αιγιαλό
(2-3-3Δ) βορειο όριο

Αριθ. 7629 (4)

Καθορισμός ορίων, διάκρισης και κατάταξης σε κατηγορία και καθορισμός αρτιότητας οικοπέδων του οικισμού Γεροπλίνας της Κοινότητας Τρικερίου Ν. Μαγνησίας.

Ο ΝΟΜΑΡΧΗΣ ΜΑΓΝΗΣΙΑΣ

Έχοντας υπόψη:

1. Τις διατάξεις:

α) Του Π.Δ/τος της 24.4/3.5.1985 «τρόπος καθορισμού ορίων οικισμών της Χώρας μέχρι 2.000 κατοίκους, κατηγορίες αυτών κ.λπ.».

β) Του άρθρου 42 παρ. 5 του Ν. 1337/1983 όπως αντικαταστάθηκε με το άρθρο 8 παράγρ. 17 του Ν. 1512/1985.

γ) Του Ν. 3200/55 «περί διοικητικής αποκεντρώσεως» όπως έχει συμπληρωθεί και τροποποιηθεί μεταγενέστερα με το 532/70 Ν.Δ.

δ) Του 712/70 Β.Δ. «περί καθορισμού των διατηρουμένων υπέρ του Υπουργού Δημοσίων Έργων αρμοδιοτήτων», που εκδόθηκε σ' εκτέλεση του 532/70 Ν.Δ., όπως αυτά τροποποιήθηκαν και συμπληρώθηκαν με τα 677/71 και 198/72 Β.Δ/τα.

2. Τη μελέτη «ανοικτών πόλεων για την ανασυγκρότηση των χωριών κάτω των 2.000 κατοίκων» που έχει συνταχθεί από το ΤΠ και ΠΕ Ν. Μαγνησίας και τους μελετητές Γαλλή—Προγχίδου Ελένη, Οικονόμου Λία και Δεμιρίδη Γιώργο για τον οικισμό Γεροπλίνας της Κοινότητας Τρικερίου.

3. Την 66/1985 απόφαση του Κοινοτικού Συμβουλίου της Κοινότητας Τρικερίου με την οποία γνωμοδοτεί για τα όρια του οικισμού Γεροπλίνας.

4. Τη 17/20.5.86 γνωμοδότηση του Συμβουλίου Χωροταξίας, Οικισμού και Περιβάλλοντος Ν. Μαγνησίας, ως προς την κατηγορία, τα όρια και την αρτιότητα των οικοπέδων του οικισμού Γεροπλίνας, αποφασίζουμε:

Άρθρο 1. Κατηγορία οικισμού.

Διακρίνουμε και κατατάσσουμε τον οικισμό Γεροπλίνας της Κοινότητας Τρικερίου στις εξής κατηγορίες:

α) Παραλιακό

β) Ενδιαφέροντα

γ) Στάσιμο

δ) Συνεκτικό

ε) Μικρό.

Άρθρο 2. Καθορισμός ορίων οικισμού.

Καθορίζουμε τα όρια του οικισμού Γεροπλίνας της Κοινότητας Τρικερίου όπως αυτά φαίνονται με τα στοιχεία (1 – 1Α – 2 – 2Α – 2Β – 2Γ – 4Α – 4 – 1) στο διάγραμμα με κλίμακα 1:5.000, που θεωρήθηκε από το Τμήμα Πολ/μίας και Πολ/κών Εφαρμογών Ν. Μαγνησίας στις 20.5.1986 και αποτελεί αναπόσπαστο μέρος της απόφασης αυτής.

Άρθρο 3. Αρτιότητα Οικοπέδων.

Ορίζουμε ως ελάχιστο εμβαδό αρτιότητας των οικοπέδων που περικλείονται μέσα στα παραπάνω όρια του οικισμού Γεροπλίνας της Κοινότητας Τρικερίου Ε=1000μ².

Κατά τα λοιπά ισχύουν οι Γενικοί όροι δόμησης του άρθρ. 5 του από 24.4/3.5.1985 Π. Δ/τος (ΦΕΚ 181Δ).

Η απόφαση αυτή να δημοσιευθεί στην Εφημερίδα της Κυβερνήσεως και ισχύει από την ημερομηνία υπογραφής της.

Βόλος, 3 Ιουνίου 1986

Ο Νομάρχης

ΕΥΡΙΠΙΔΗΣ ΚΑΦΑΝΤΑΡΗΣ

ΝΟΜΟΣ ΜΑΓΝΗΣΙΑΣ

ΟΙΚΙΣΜΟΣ ΓΕΡΟΠΛΙΝΑ

ΕΓΚΡΙΘΗΚΕ ΩΣ ΠΑΡΑΡΤΗΜΑ

ΟΡΙΟΘΕΤΗΣΗ ΟΙΚΙΣΜΟΥ

Π-1.1

Υπουργείο Χωροταξίας Οικισμού και Περιβάλλοντος

ΔΙΕΥΘΥΝΣΗ ΧΩΡΟΤΑΞΙΑΣ